


flächennutzungsplan - fortschreibung- neureut-west II



stadt freyung

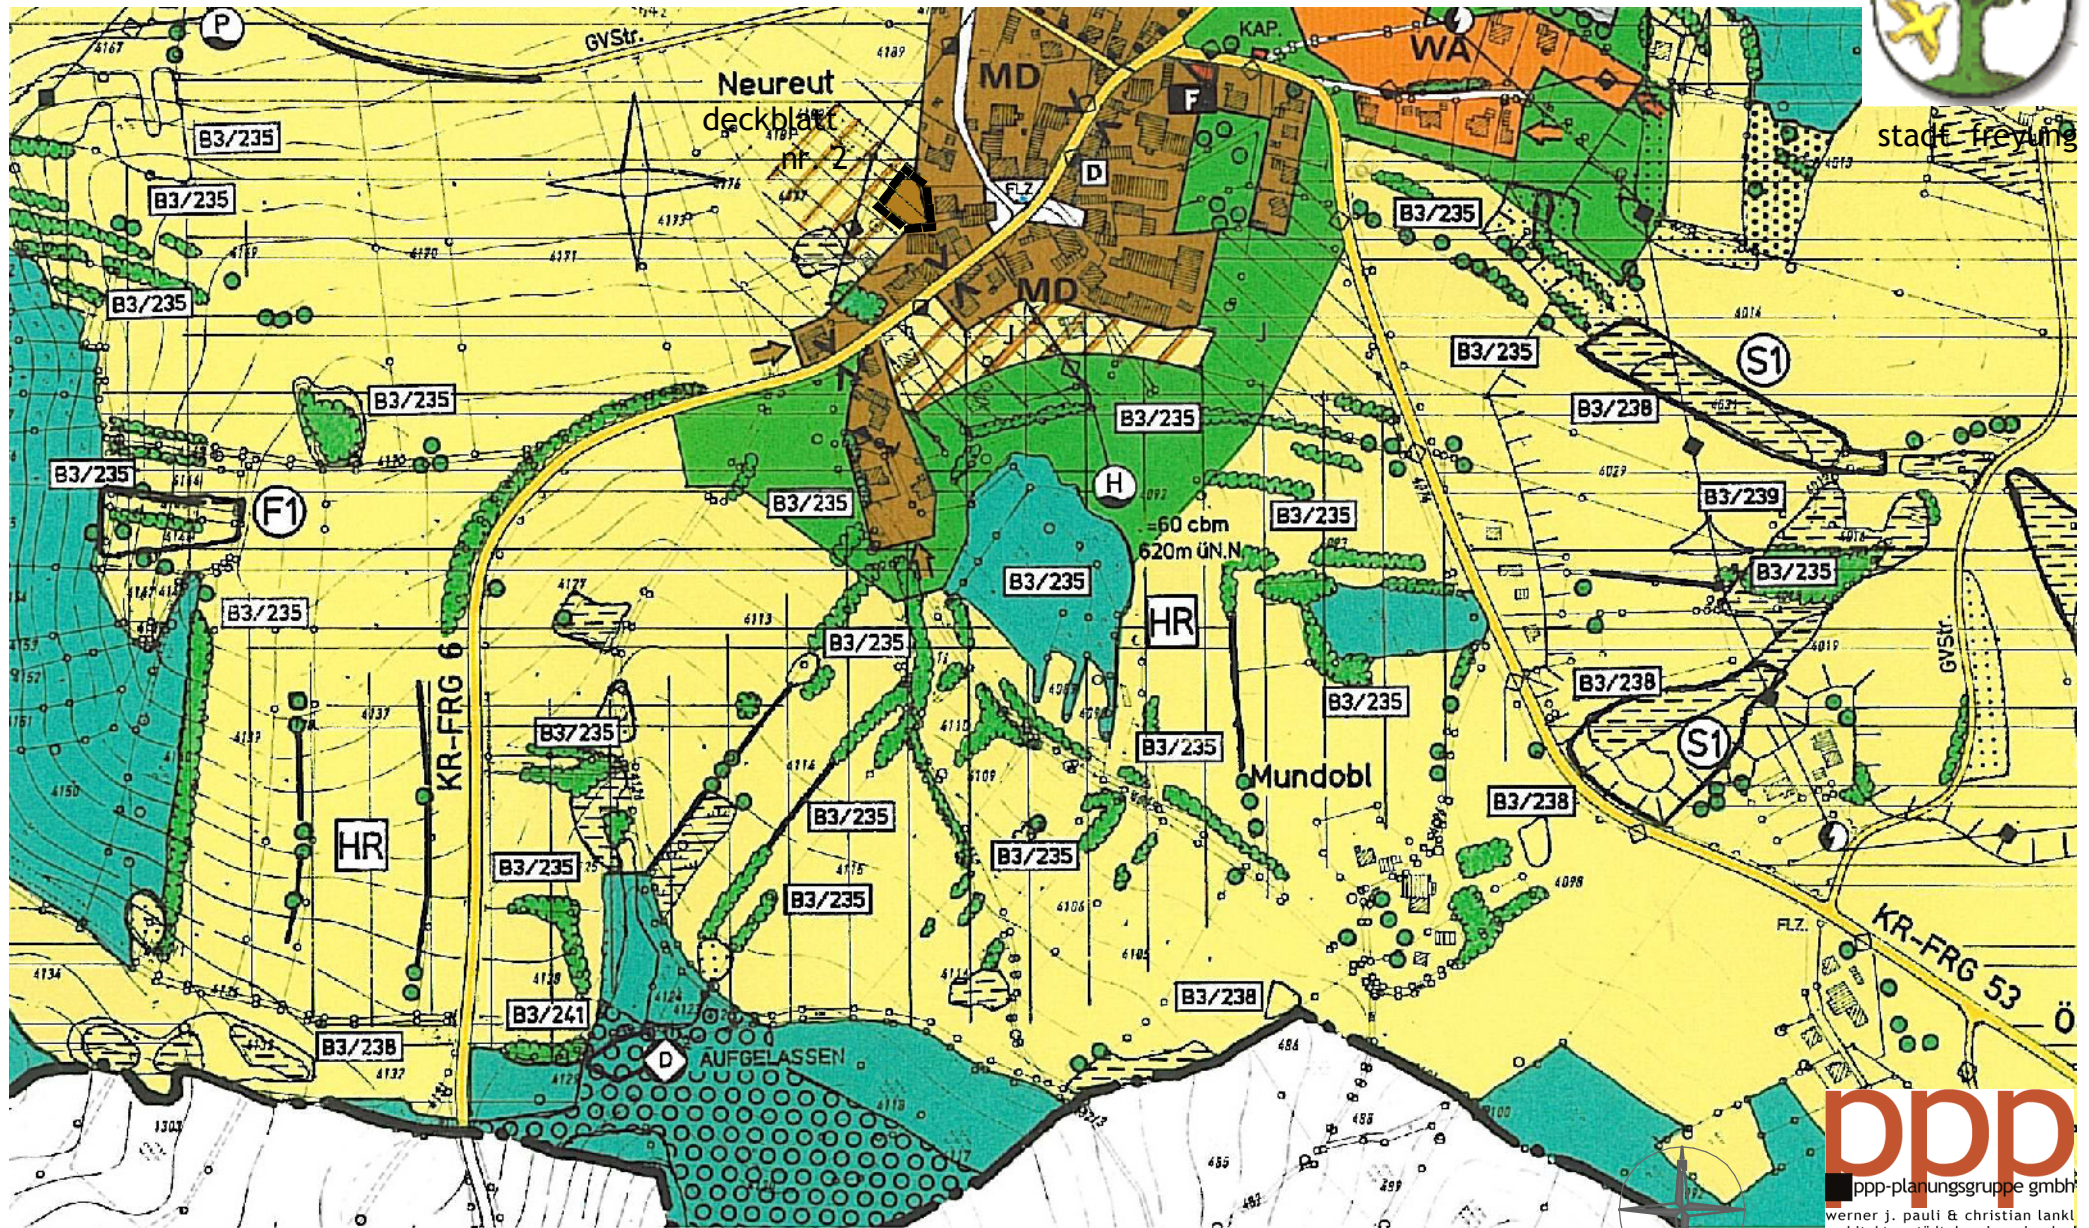

ppp
ppp-planungsgruppe gmbh
werner j. pauli & christian lankl
architektur-städtebau-ingenieurbauf
grafenaueer strasse 27 - 94078 freyung
telefon: +49 (0) 8551/916966-0
telefax: +49 (0) 8551/916966-6
e-mail: info@ppp-architekten.com
internet: www.ppp-architekten.com

01. juni 2006